




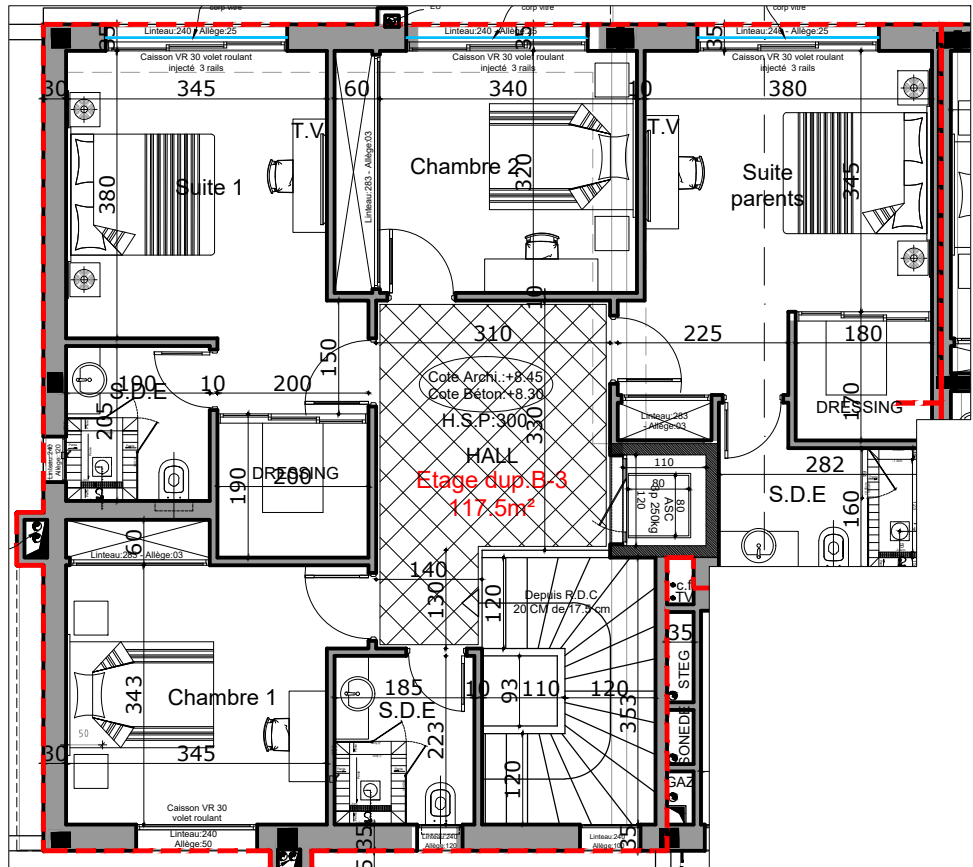


Plan Etage

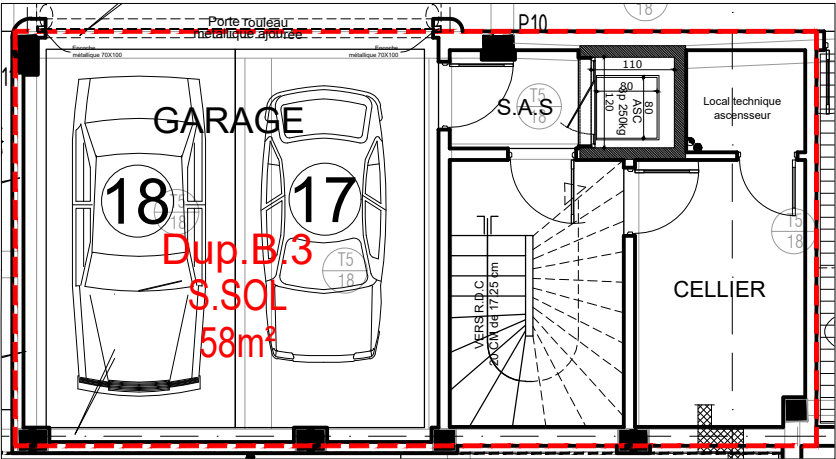

Plan S.SOL

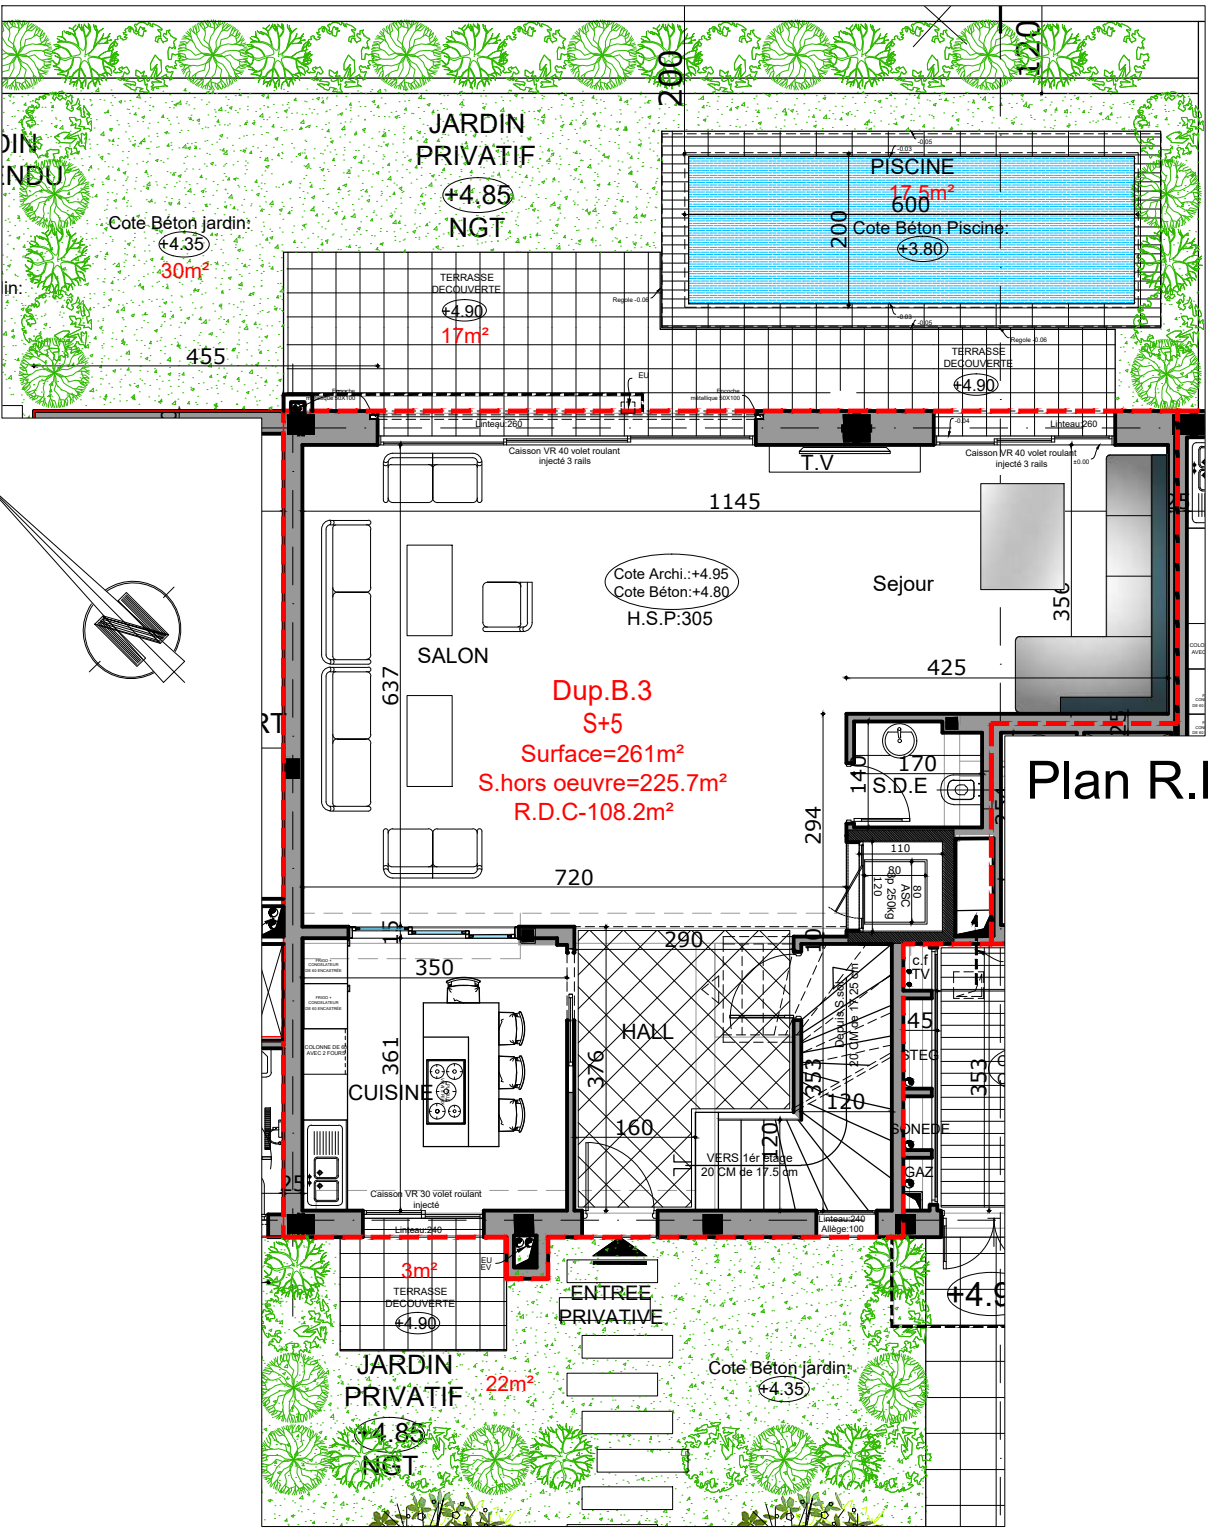

Plan R.D.C

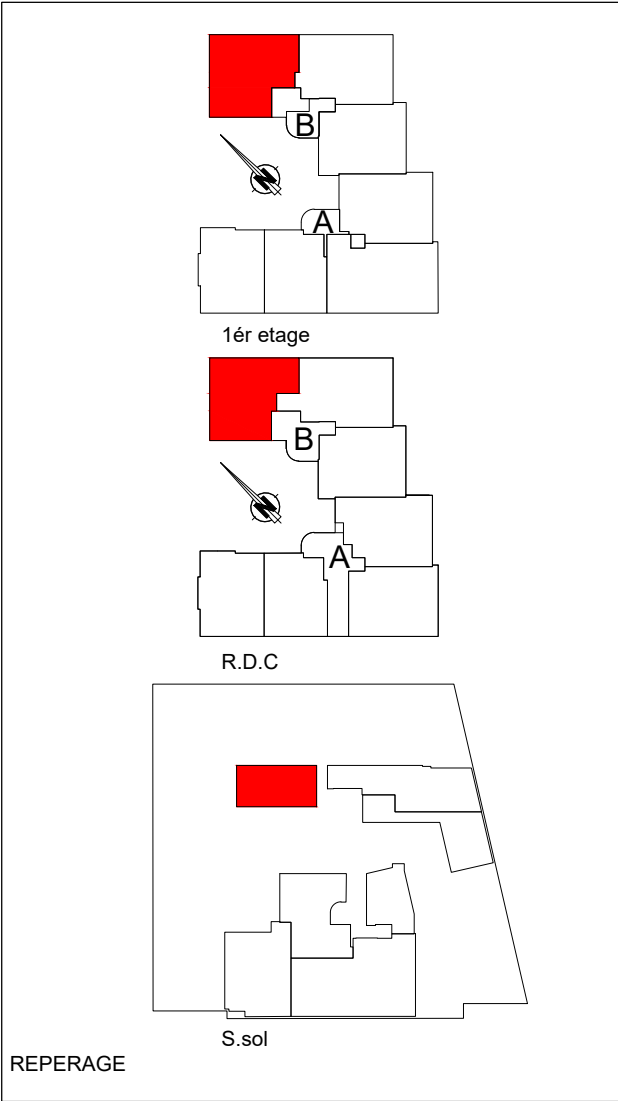

RÉSIDENCE

"LA PERLE DU LAC"

Lot N° D 25-2 .Lac du Tunis sise à "DORRET EL BOUHAIRA"

APPARTEMENT:	Dup-B.3
TYPE DE LOGEMENT :	S+5
EMPLACEMENT :	Bloc B
NIVEAU :	R.D.C ;1er étage et S.sol
Surface totale de vente	261 m²
Surface hors oeuvre	R.D.C : 108.2 m² Etage : 117.5 m²
Surface hors oeuvre s.sol	58 m²
Surface de jouissance piscine	17.5 m²
Surface de jouissance terrasses découverte	20 m²
Surface de jouissance de Jardin	52 m²

Ce plan et ses différentes dimensions sont donnés à titre indicatif
Ils peuvent être légèrement modifiés lors de l'exécution des travaux

Maître d'ouvrage : SOCIETE "L'EPARGNE IMMOBILIERE"

Architecte : FAKHER MOUAKHAR

Plan établi Juin 2025-Ech:1/100

Résidence Amina BM 1 Avenue Hedi Nouria Ennasr II-Ariana2037
Tel: 71 827 027 - 71 827 052 Fax: 71 827 033 E.mail : Commercial@epargne-immobiliere.com

12, RUE SLIMENE BEN SLIMENE. 2092 EL MANAR II. TUNIS
TEL +216 71 885 245 / +216 71 889 831 FAX +216 71 886 730 E.mail : fakter.fakter@gnet.tn