



Plan Etage

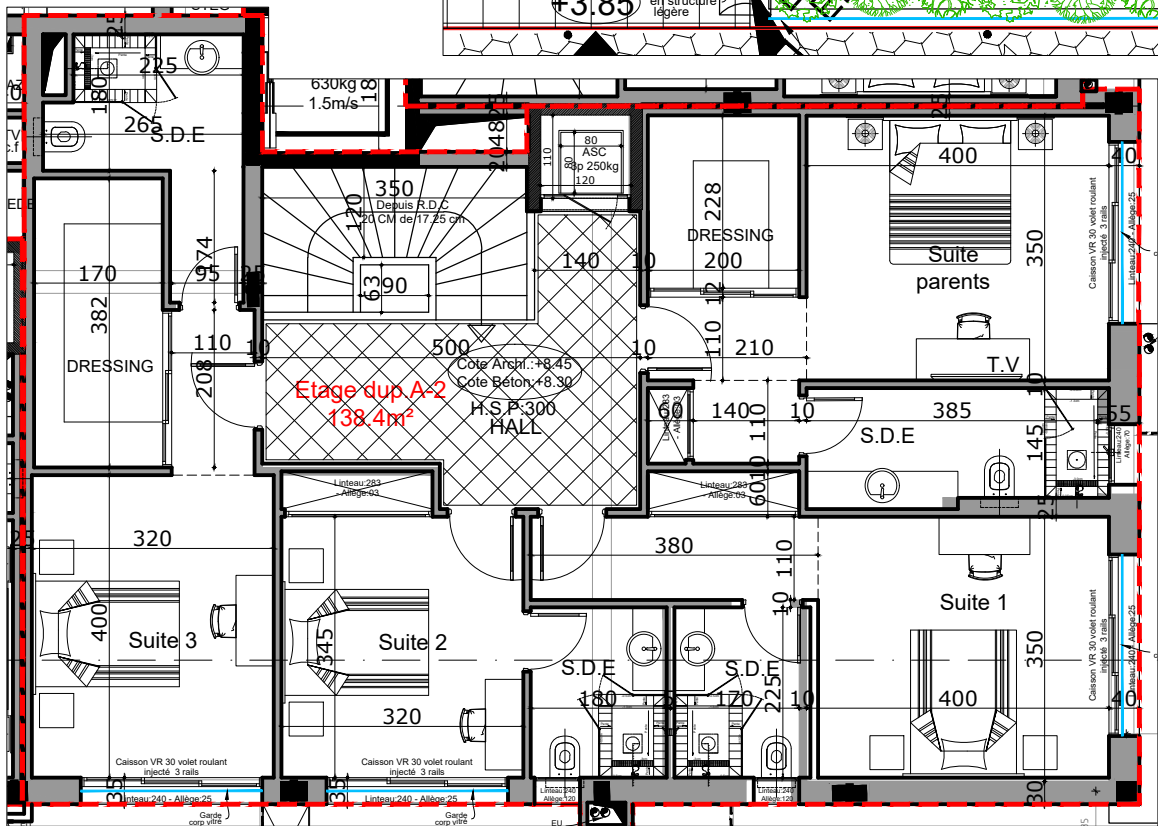


L'ACQUÉREUR

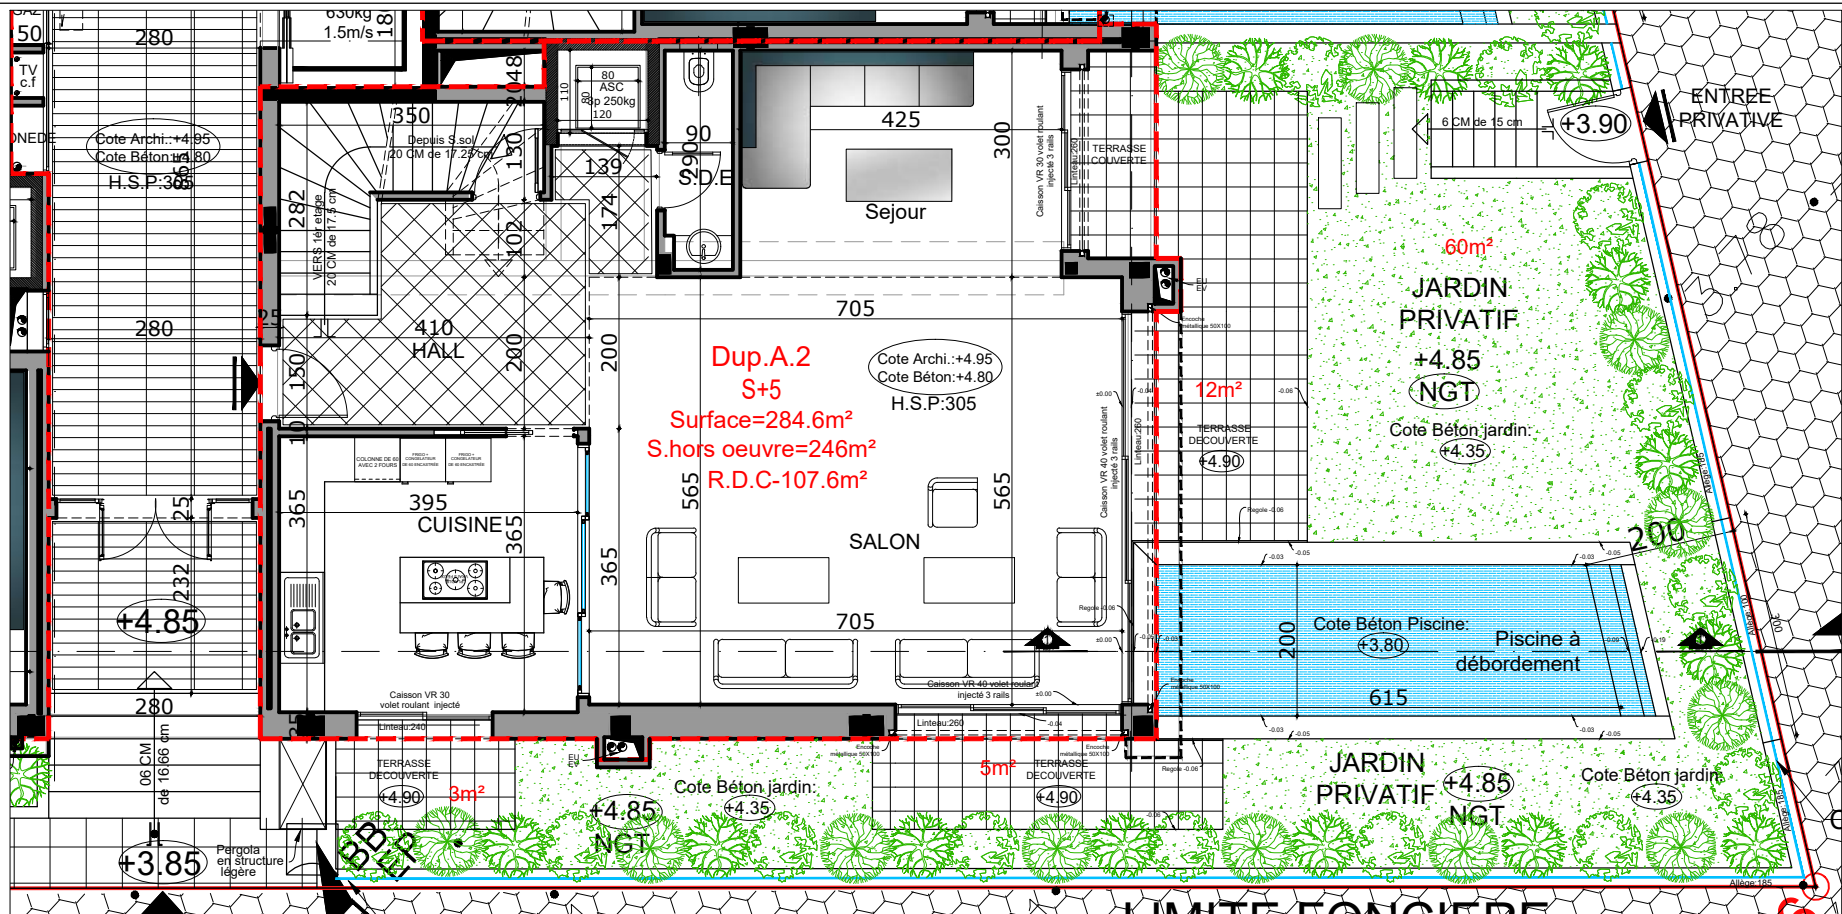


Plan R.D.C


Plan S.SOL

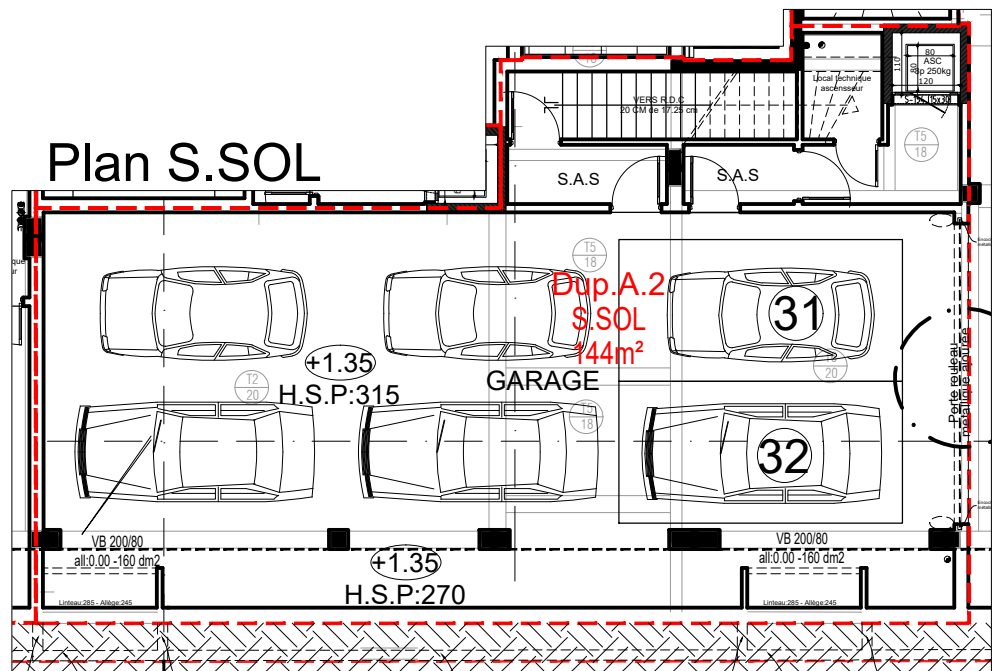


LE PROMOTEUR

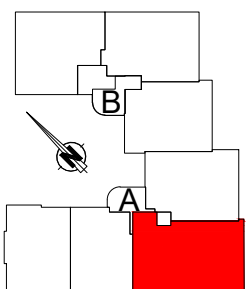

1er étage

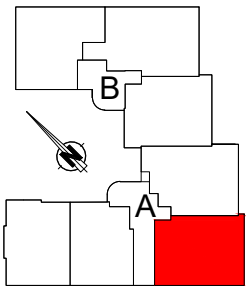

R.D.C

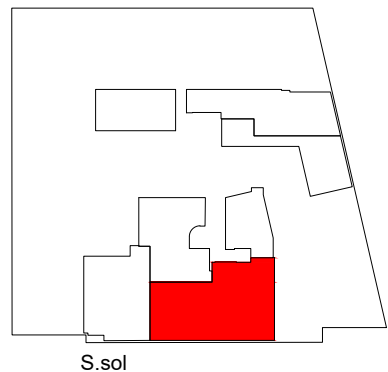

S.sol

REPERAGE

RÉSIDENCE

"LA PERLE DU LAC"

Lot N° D 25-2 .Lac du Tunis sise à "DORRET EL BOUHAIRA"

APPARTEMENT:	Dup-A.2
TYPE DE LOGEMENT :	S+5
EMPLACEMENT :	Bloc A
NIVEAU :	R.D.C ; 1er étage et S.sol
Surface totale de vente	284.6 m²
Surface hors oeuvre	R.D.C : 107.6 m² Etage : 138.4 m²
Surface hors oeuvre s.sol	144 m²
Surface de jouissance piscine	11 m²
Surface de jouissance terrasses découverte	20 m²
Surface de jouissance de Jardin	60 m²

Ce plan et ses différentes dimensions sont donnés à titre indicatif
Ils peuvent être légèrement modifiés lors de l'exécution des travaux

Maître d'ouvrage : SOCIETE "L'EPARGNE IMMOBILIERE"



Architecte : FAKHER MOUAKHAR

Plan établi Juin 2025-Ech:1/100

Résidence Amina BM 1 Avenue Hedi Noura Ennasr II-Ariana2037
Tel: 71 827 027 - 71 827 052 Fax: 71 827 033 E.mail : Commercial@epargne-immobiliere.com

12, RUE SLIMENE BEN SLIMENE. 2092 EL MANAR II. TUNIS
TEL +216 71 885 245 / +216 71 889 831 FAX +216 71 886 730 E.mail : fakher.fakher@gnet.tn