



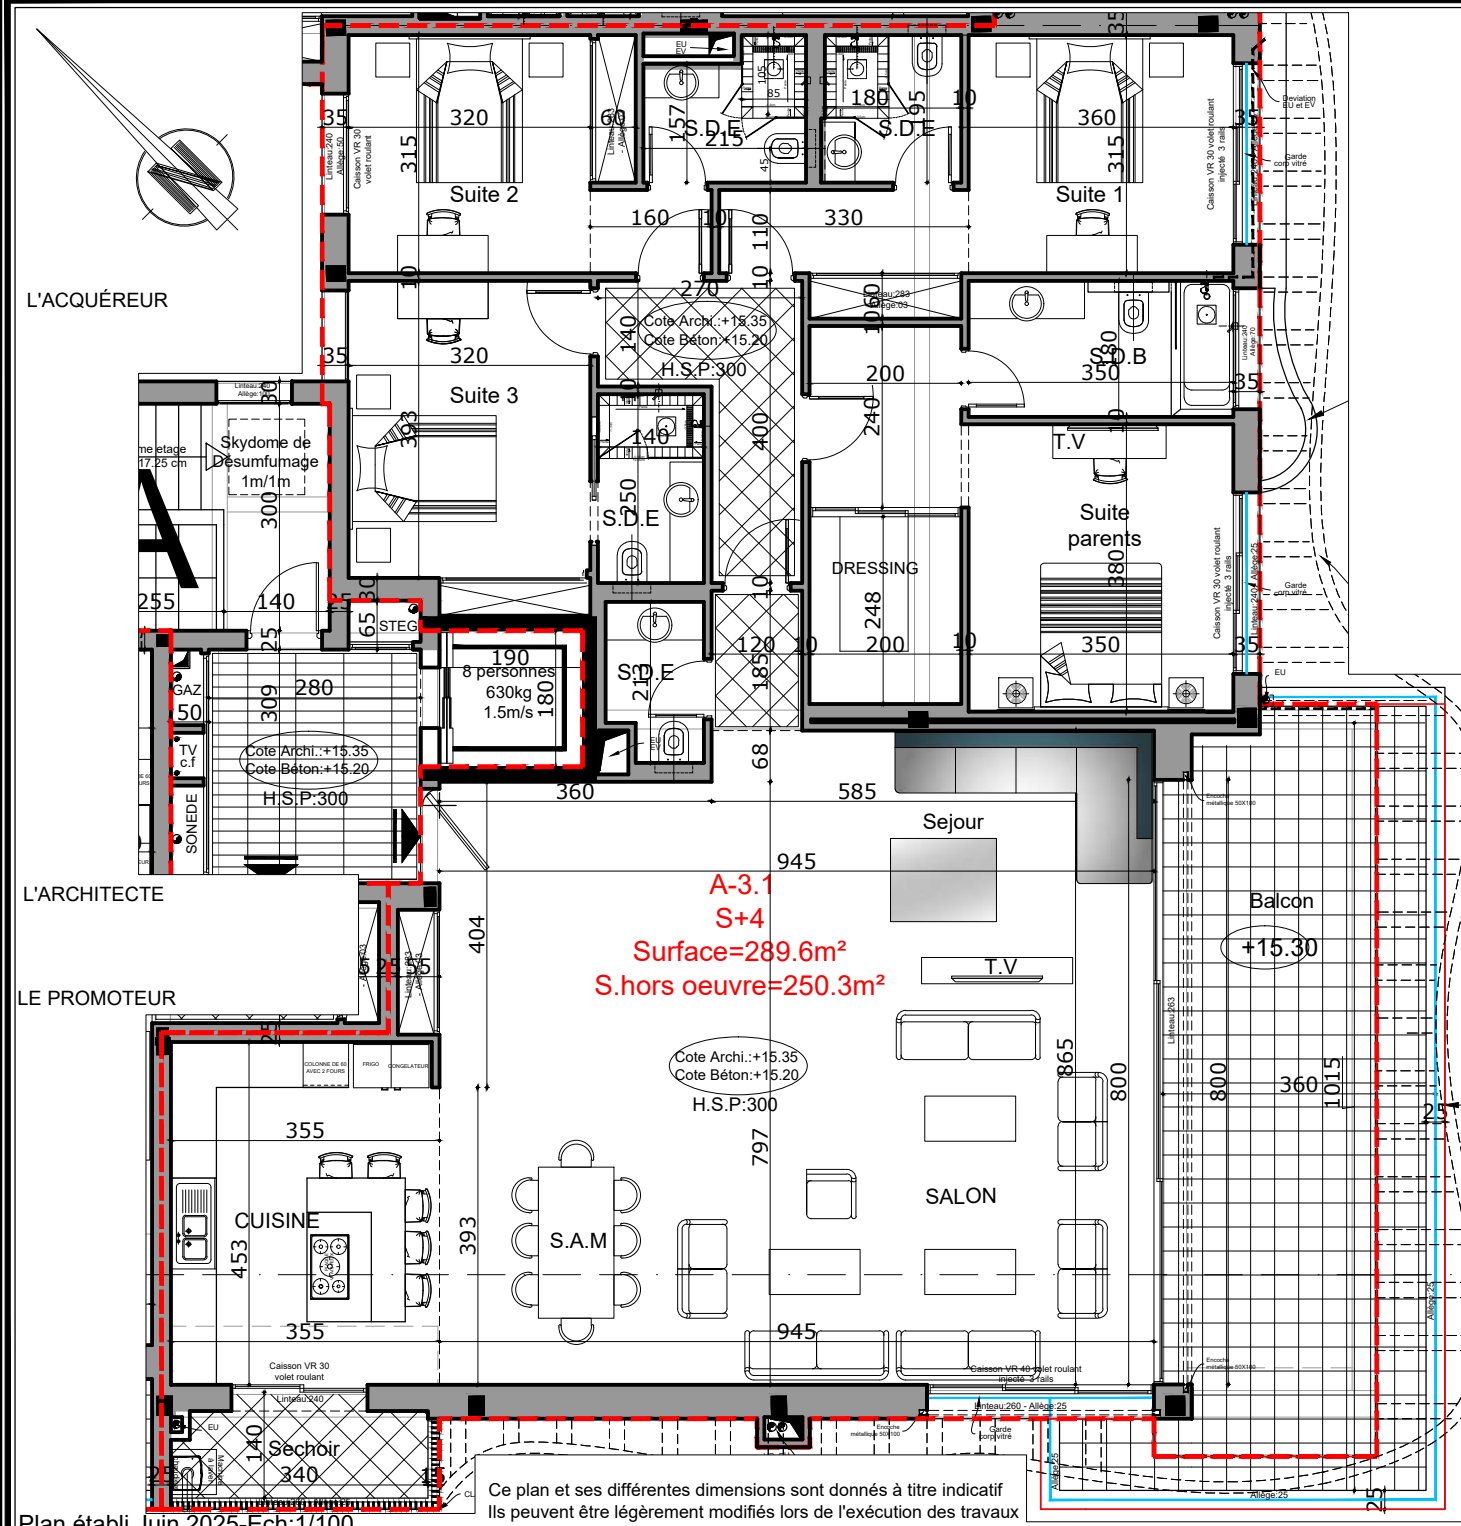

Maitre d'ouvrage : SOCIETE "L'EPARGNE IMMOBILIERE"
Architecte : FAKHER MOUAKHAR

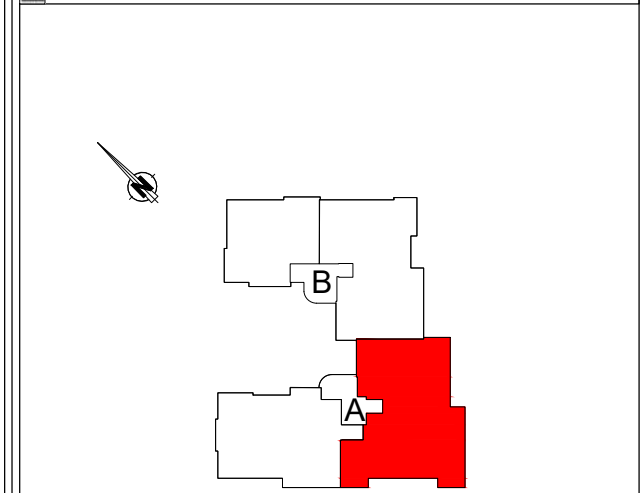

REPERAGE	
RÉSIDENCE	
"LA PERLE DU LAC"	
lot N° D 25-2 .Lac du Tunis sise à "DORRET EL BOUHAIRA"	
APPARTEMENT:	A-3.1
TYPE DE LOGEMENT :	S+4
EMPLACEMENT :	Bloc B
NIVEAU :	3ème étage
Surface totale de vente	289.6 m²
Surface hors oeuvre	250.3 m²
Surfacede jouissance terrasses découverte	13.5 m²
Surface de jouissance de Jardin	